


Schnitt 04

Schnitt 04

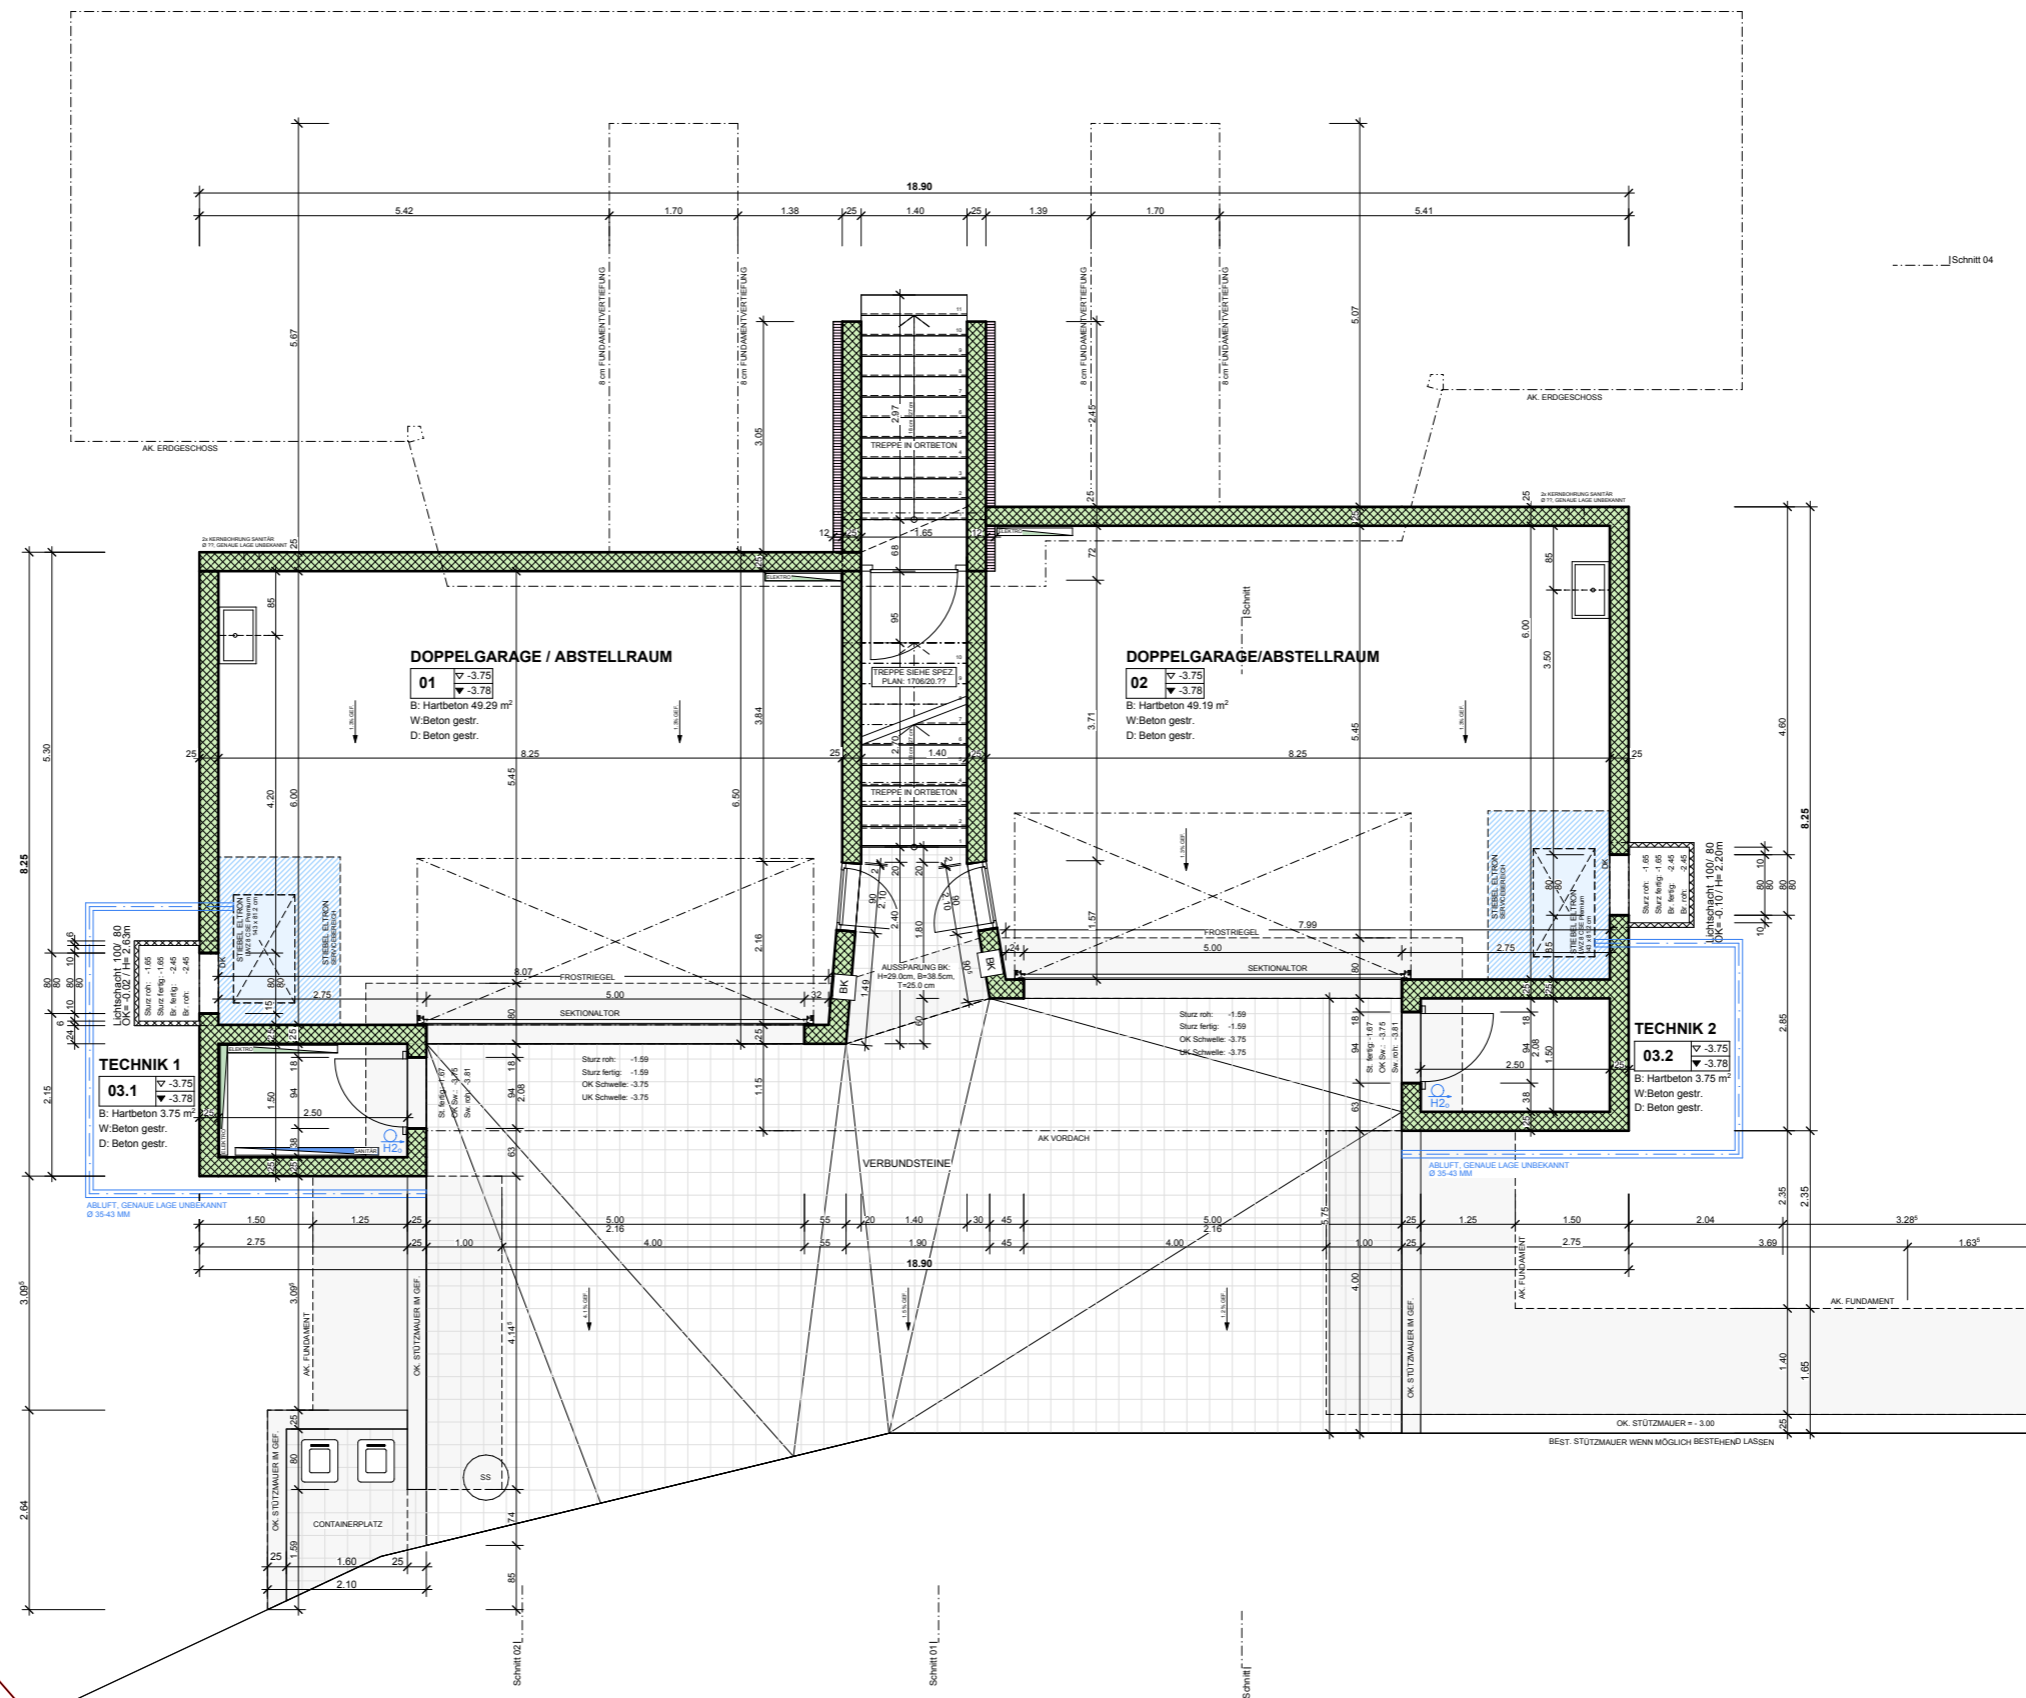




Bauvorhaben:
"Falcon" Terrassenhaus
 Projektnummer: 1706
 Kataster Nr. 20960, 8207 Schaffhausen



Untergeschoss
 A3 / 1:100
 Druckdatum: 12.05.2020


Bauherrschaft:
Lanz Consulting
 & ImmobilienInvest AG
 Oberberg 48, 8222 Beringen

Marc Hess Architektur GmbH
 Steinbruggstr. 5 8165 Oberweningen
 043 500 80 80 info@marchess.ch

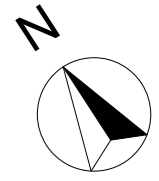

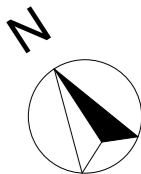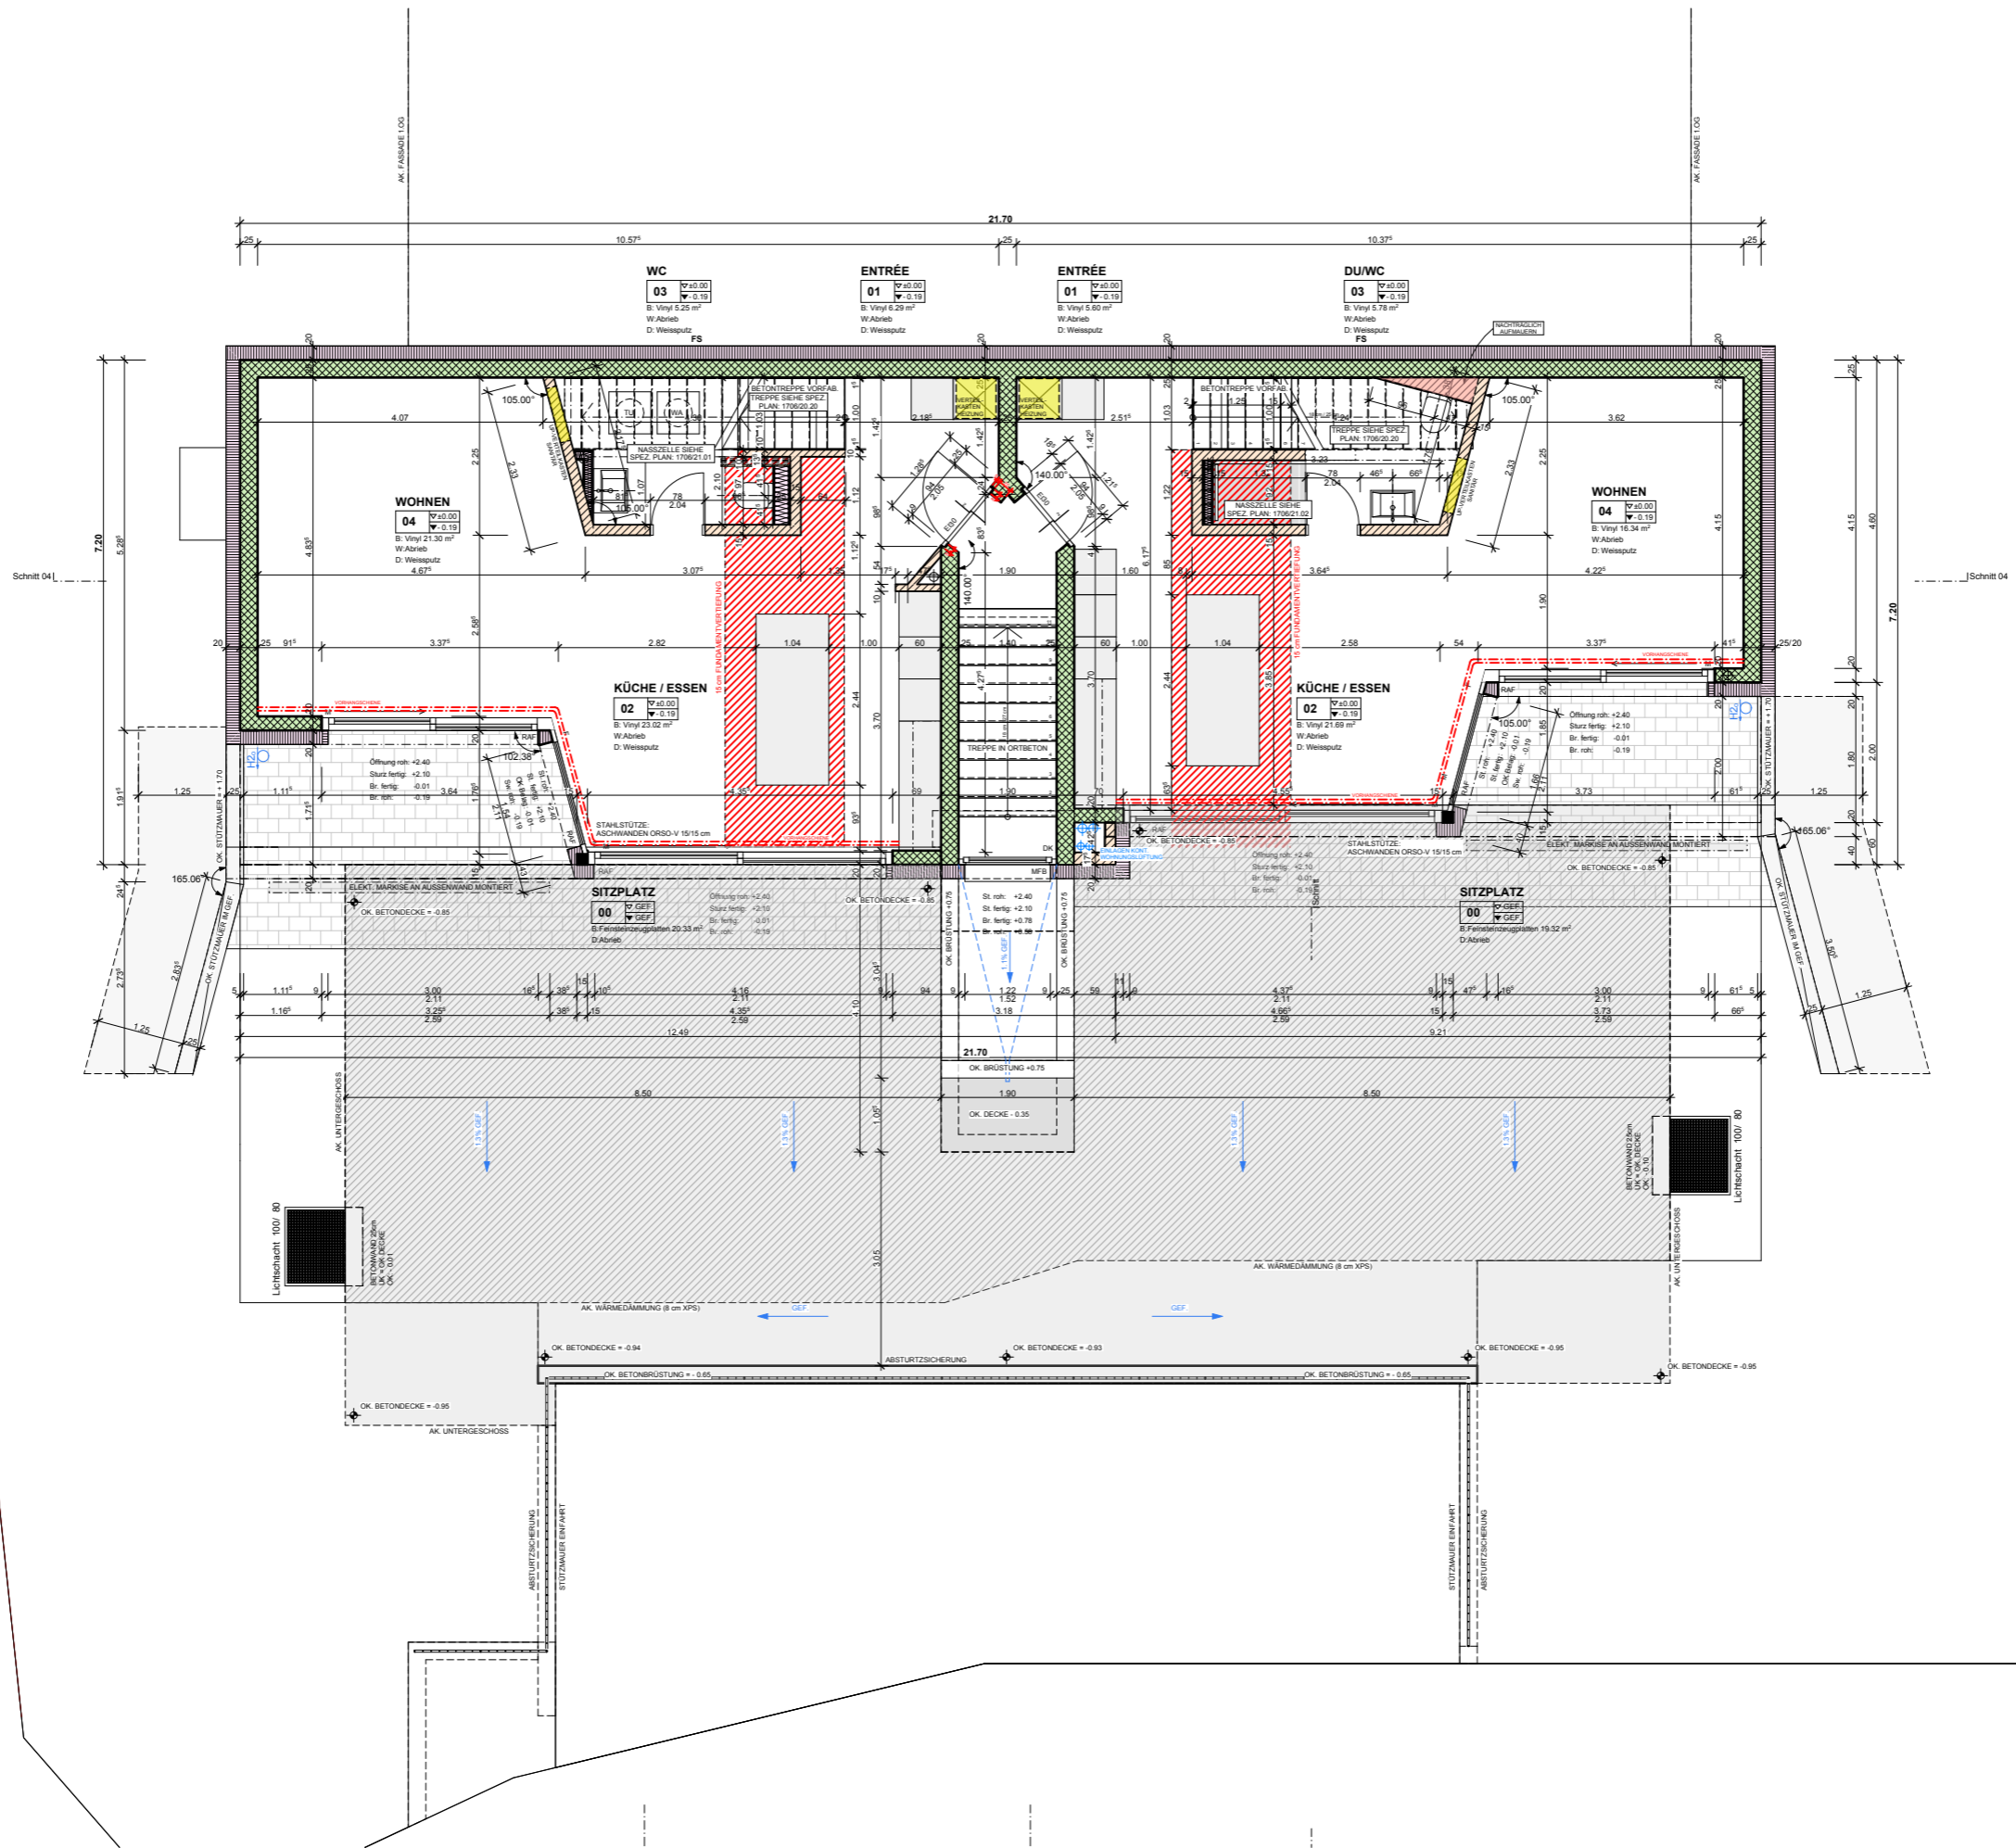

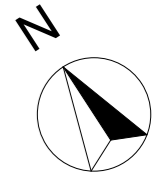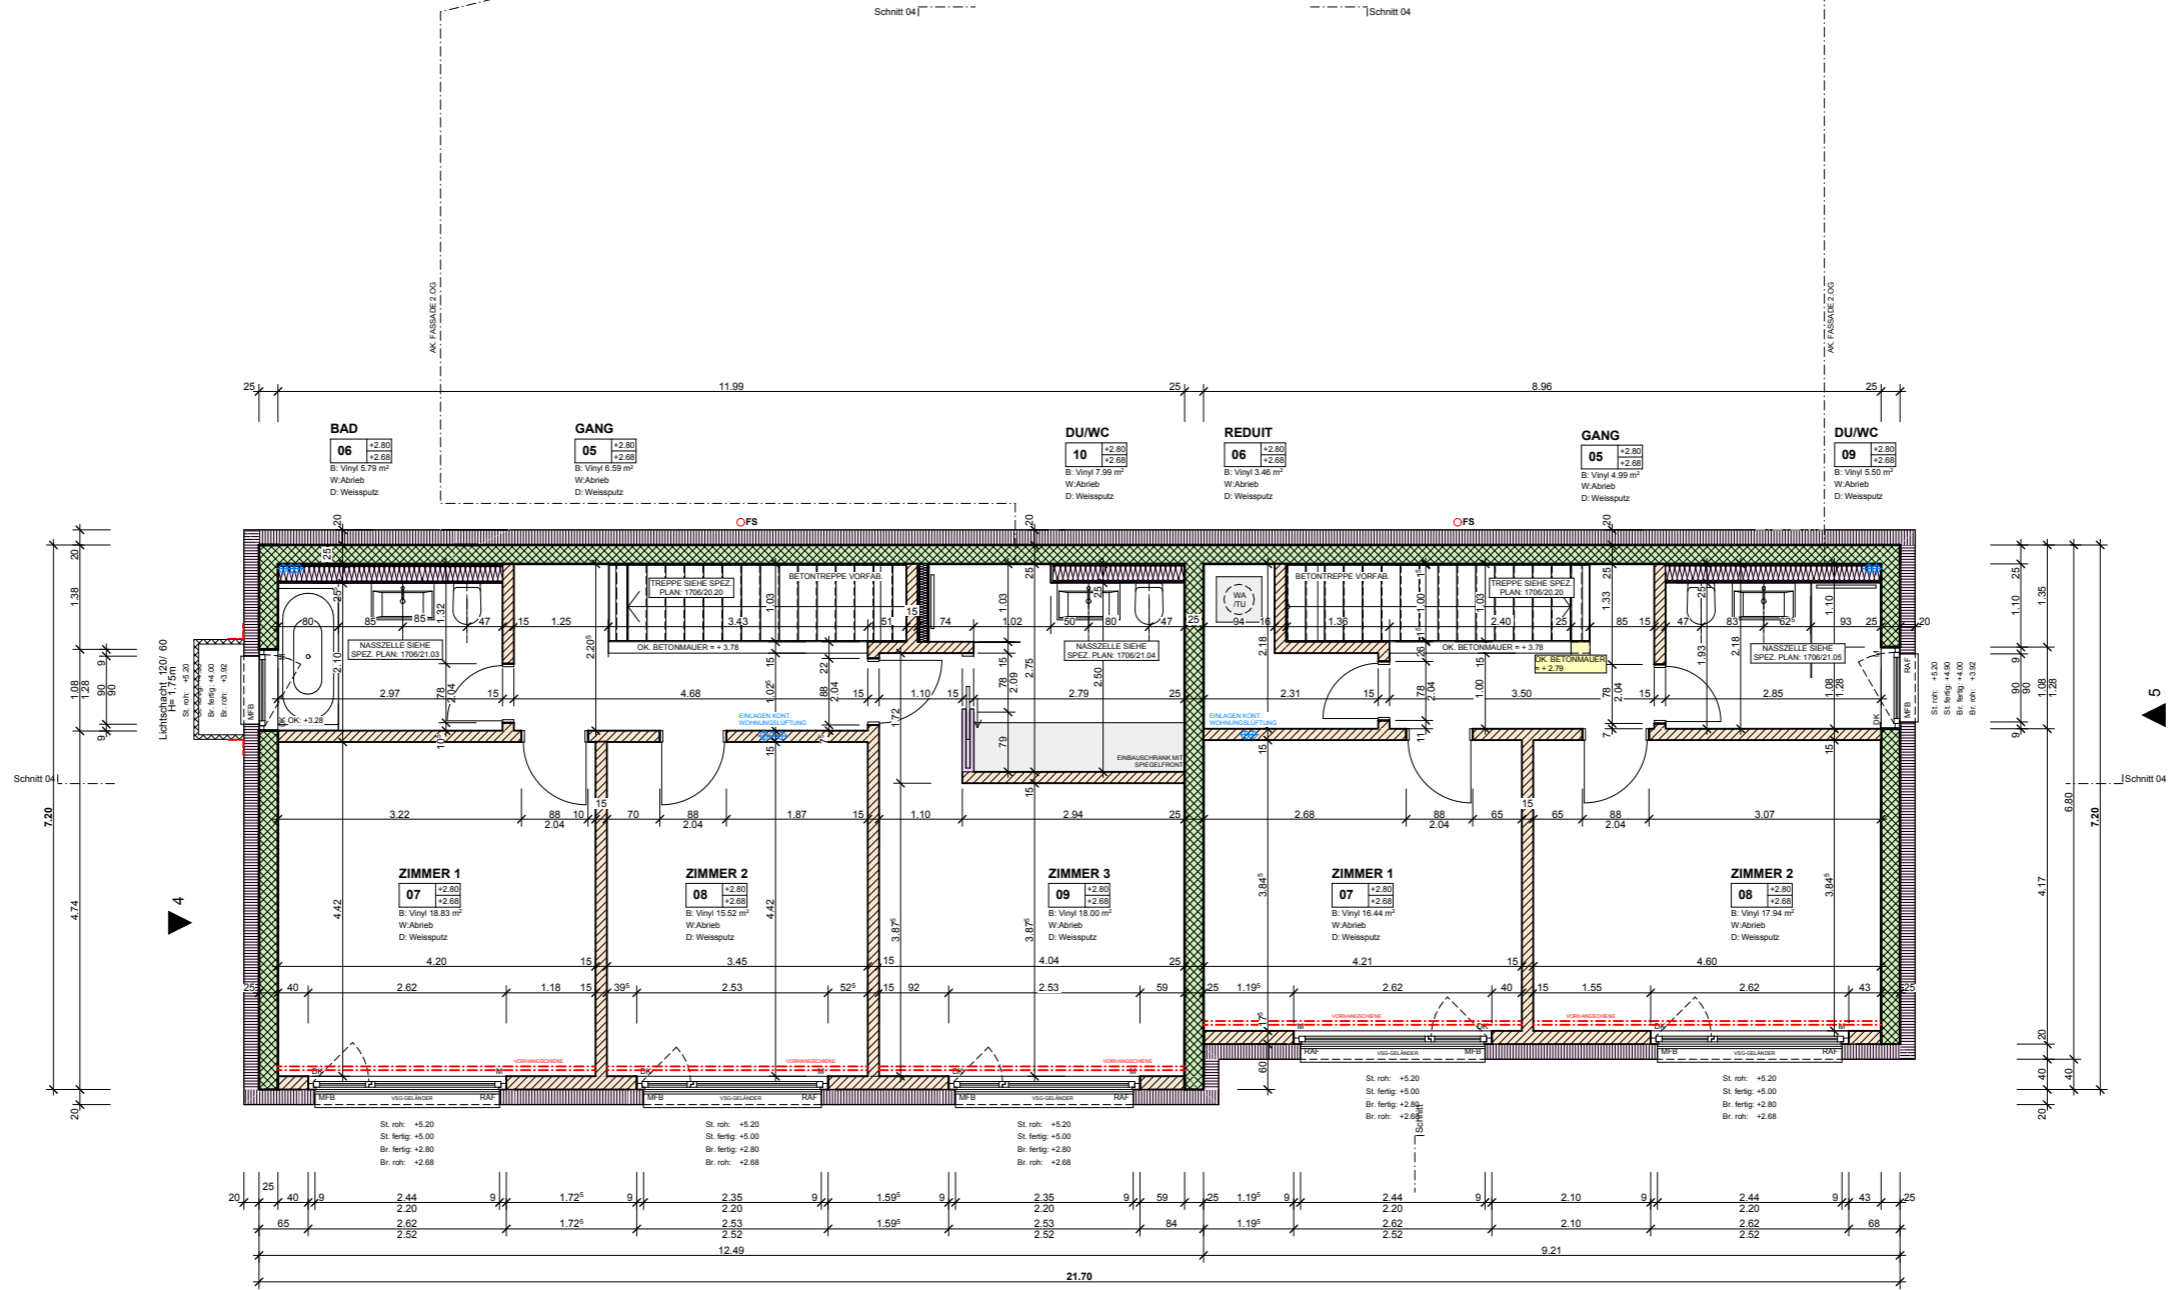

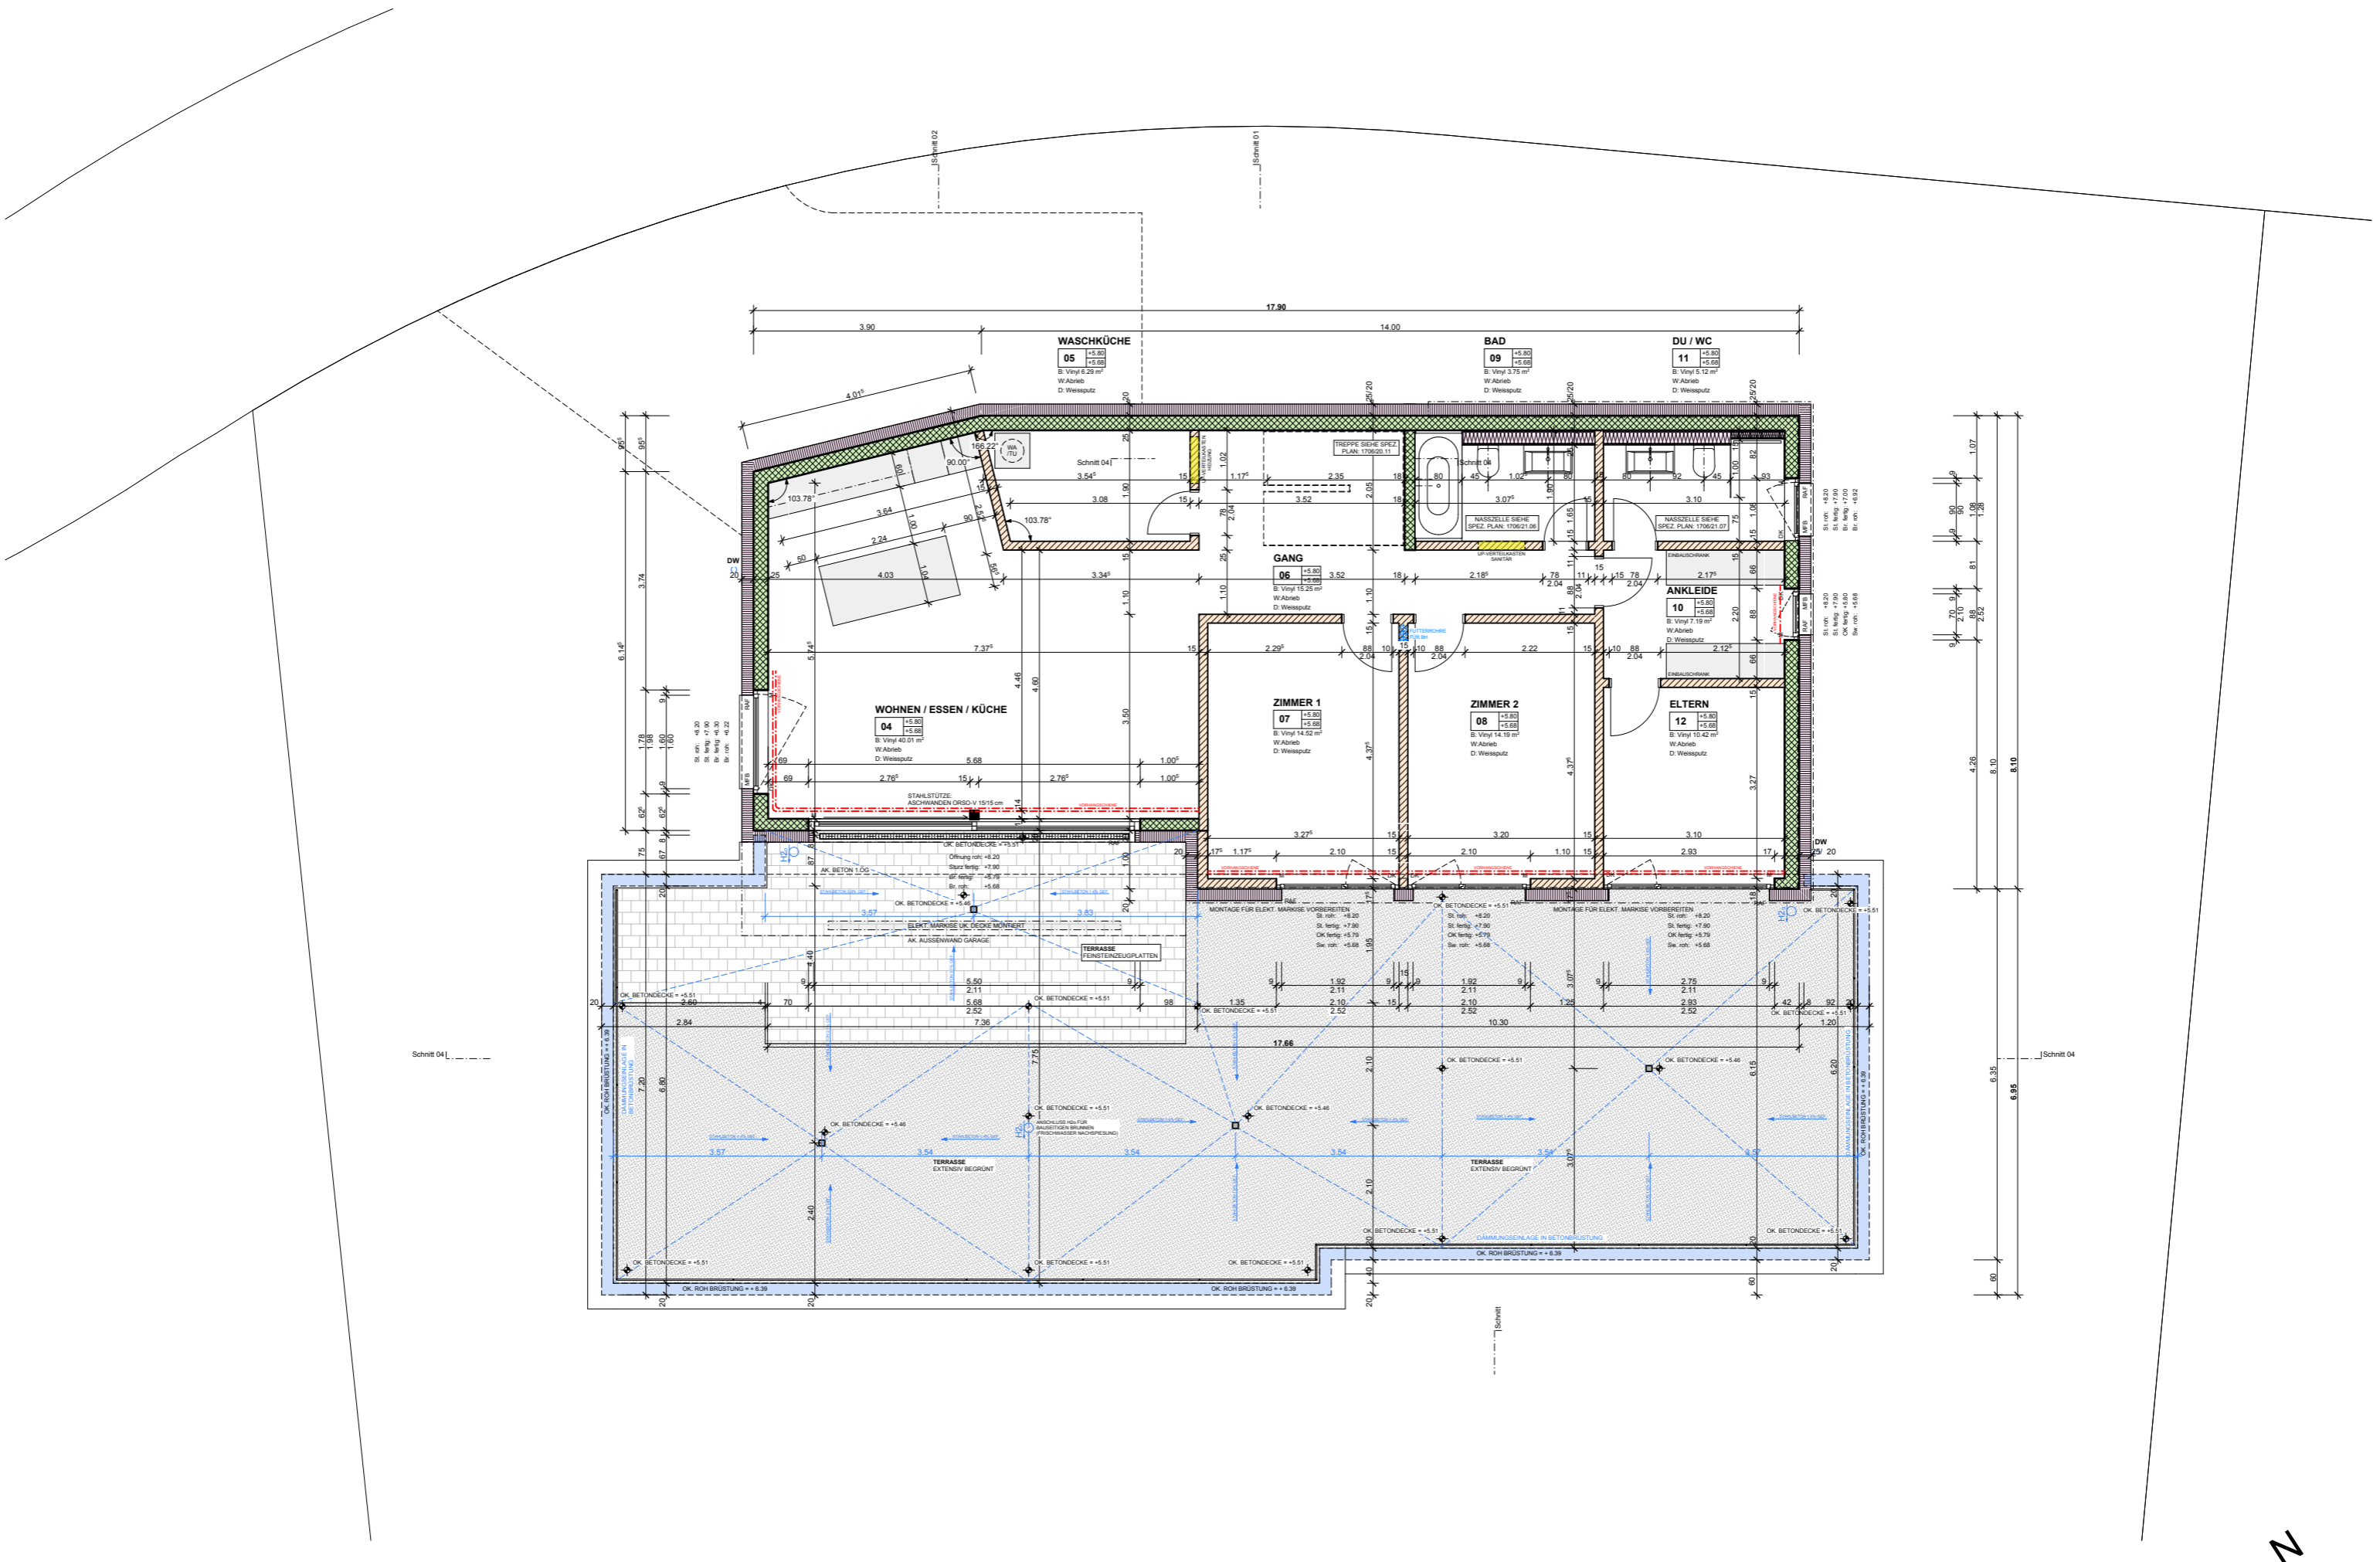

Bauvorhaben:
"Falcon" Terrassenhaus
 Projektnummer: 1706
 Kataster Nr. 20960, 8207 Schaffhausen

2.Obergeschoss
 A3 / 1:100
 Druckdatum: 12.05.2020

Bauherrschaft:
Lanz Consulting
 & ImmobilienInvest AG
 Oberberg 48, 8222 Beringen

Marc Hess Architektur GmbH
 Steinbruggstr. 5 8165 Oberweningen
 043 500 80 80 info@marchess.ch

