

ARCHITEKTEN

Steinbrugstrasse 5  
8165 Oberweningen  
G +41 43 500 80 80  
info@marchess.ch  
www.marchess.ch

BAUHERRSCHAFT:  
**Lanz Consulting**

GEZEICHNET:  
JR / IH  
PLANGRÖSSE:  
45 x 84

DATUM:  
29.03.2020  
MASSSTAB:  
1:100

REVISION:  
PLANNUMMER:  
1912/100.3


±0.00 = 429.55 m ü. M.

**Fassaden / Schnitte**


DIE GRUNDEIGENTÜMER

DIE BAUHERRSCHAFT


DER ARCHITEKT

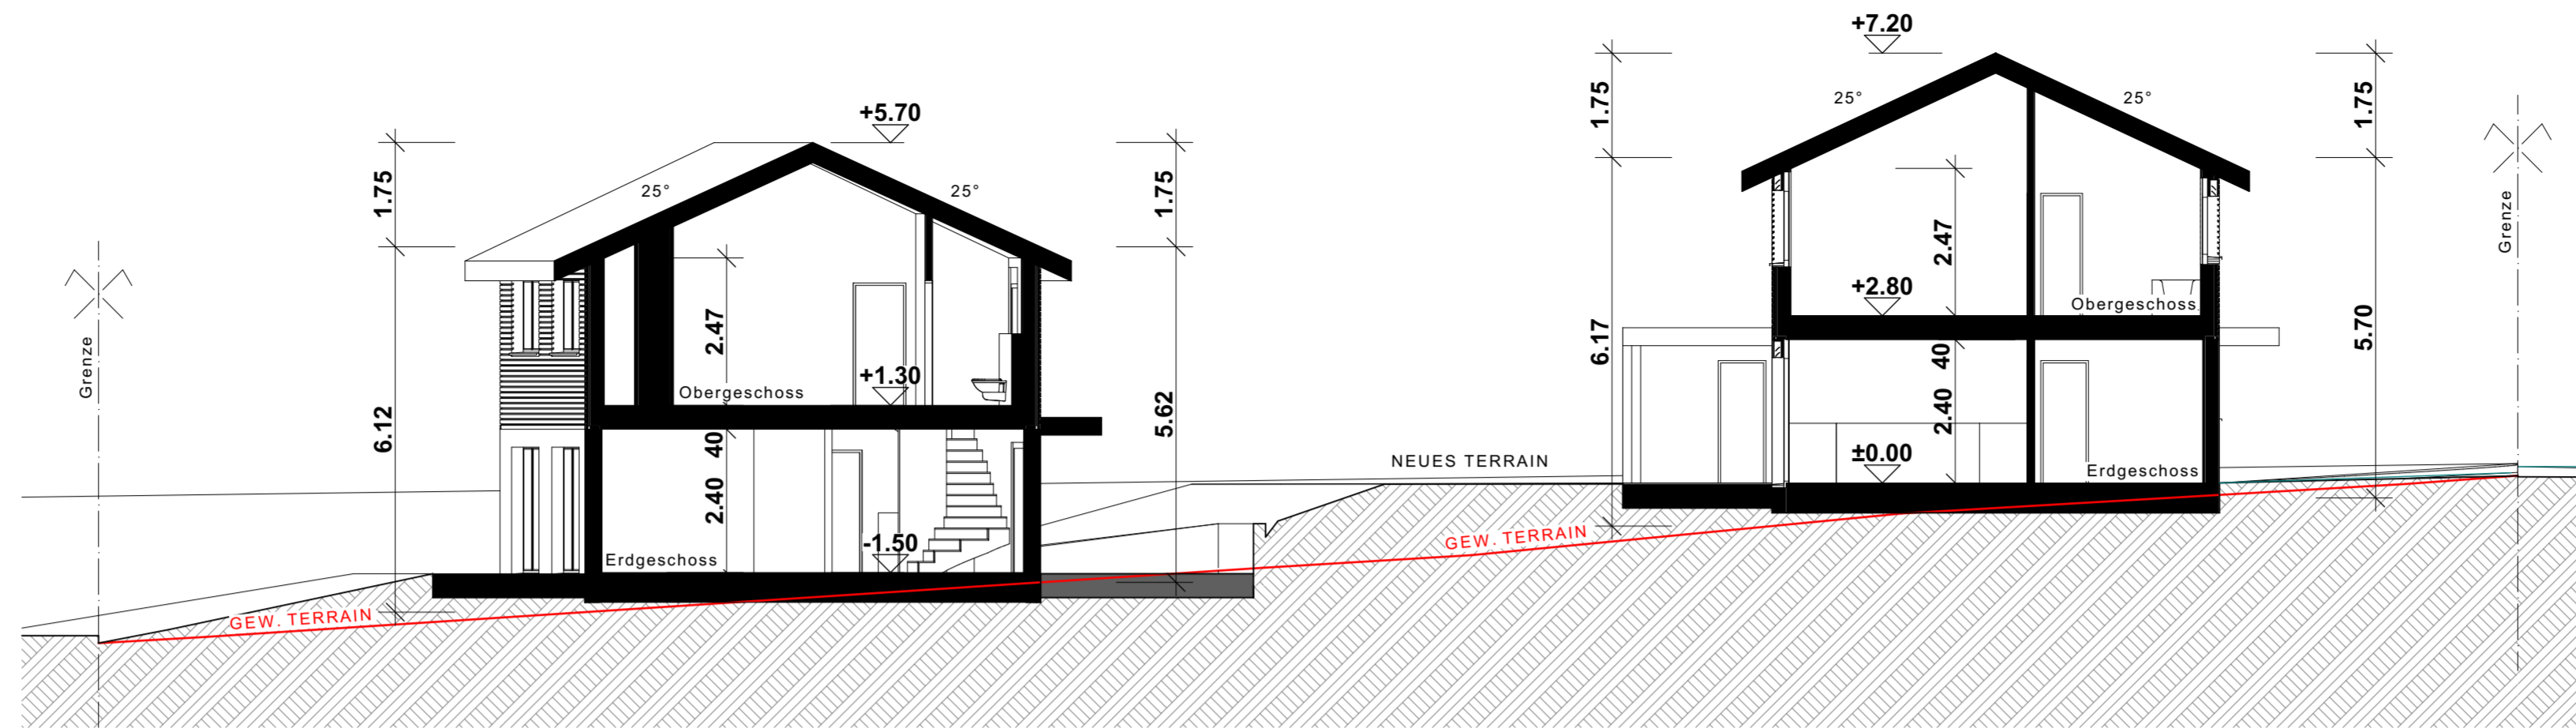


Schnitt

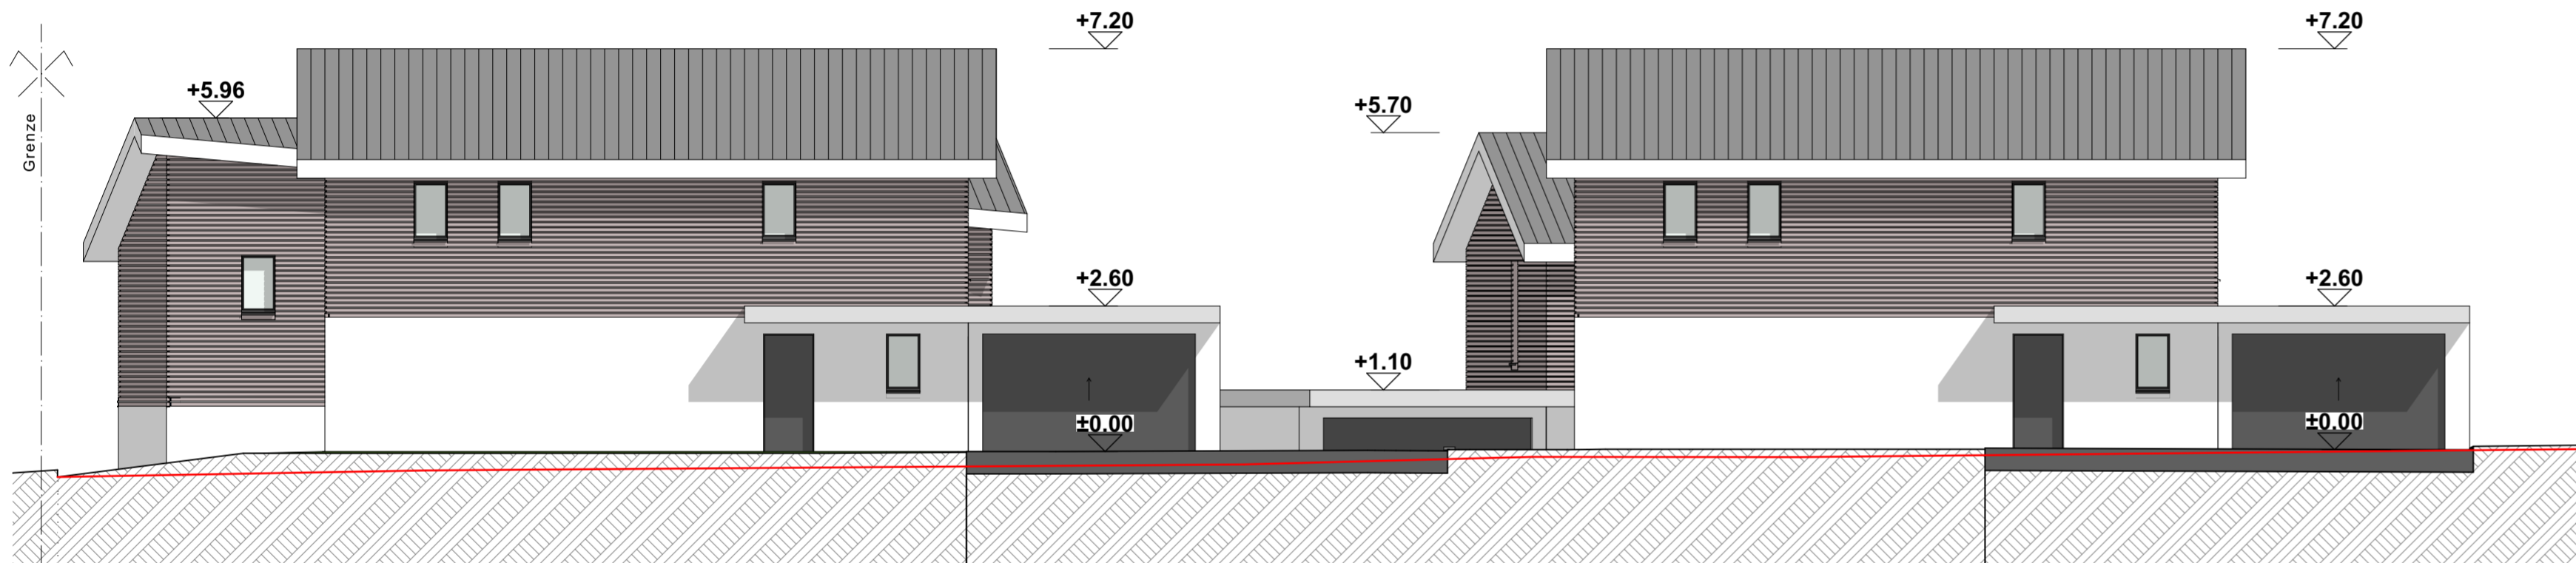


Nordfassade

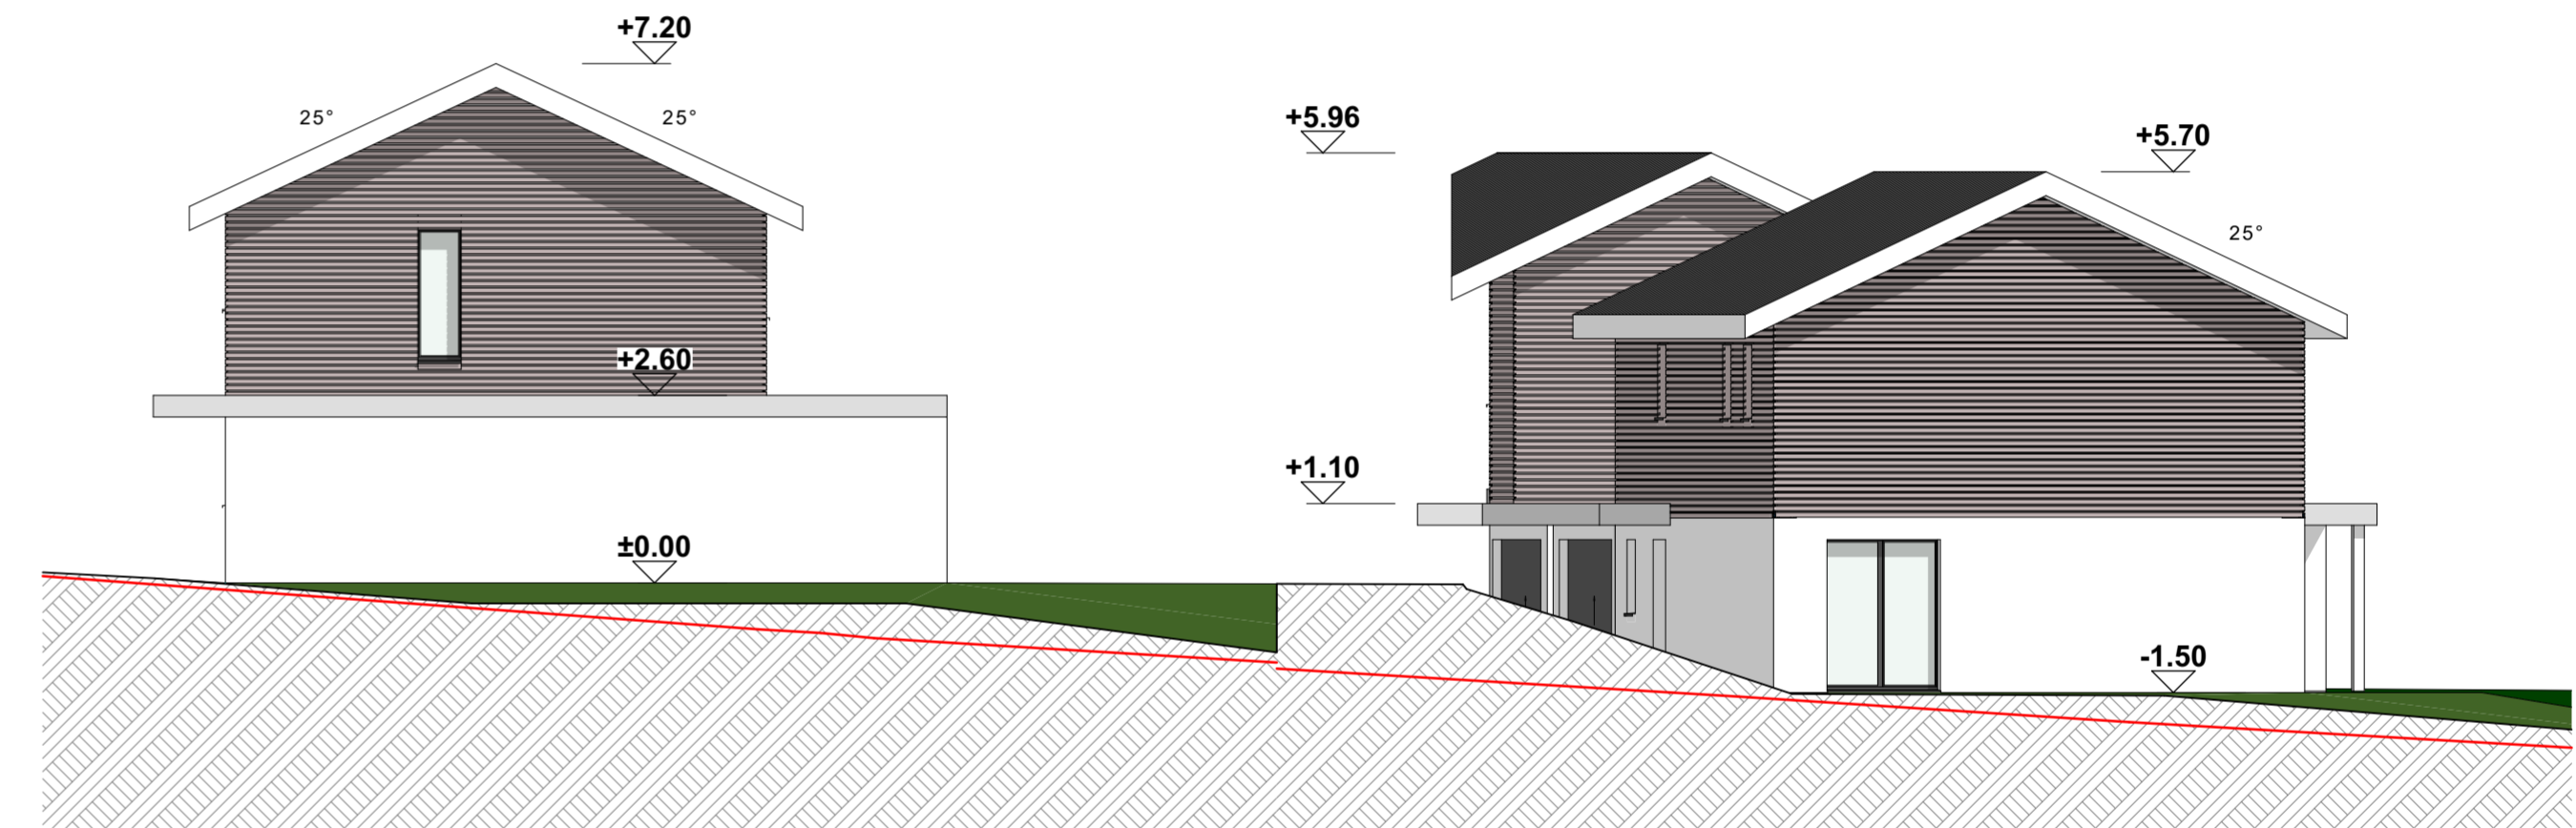

Westfassade

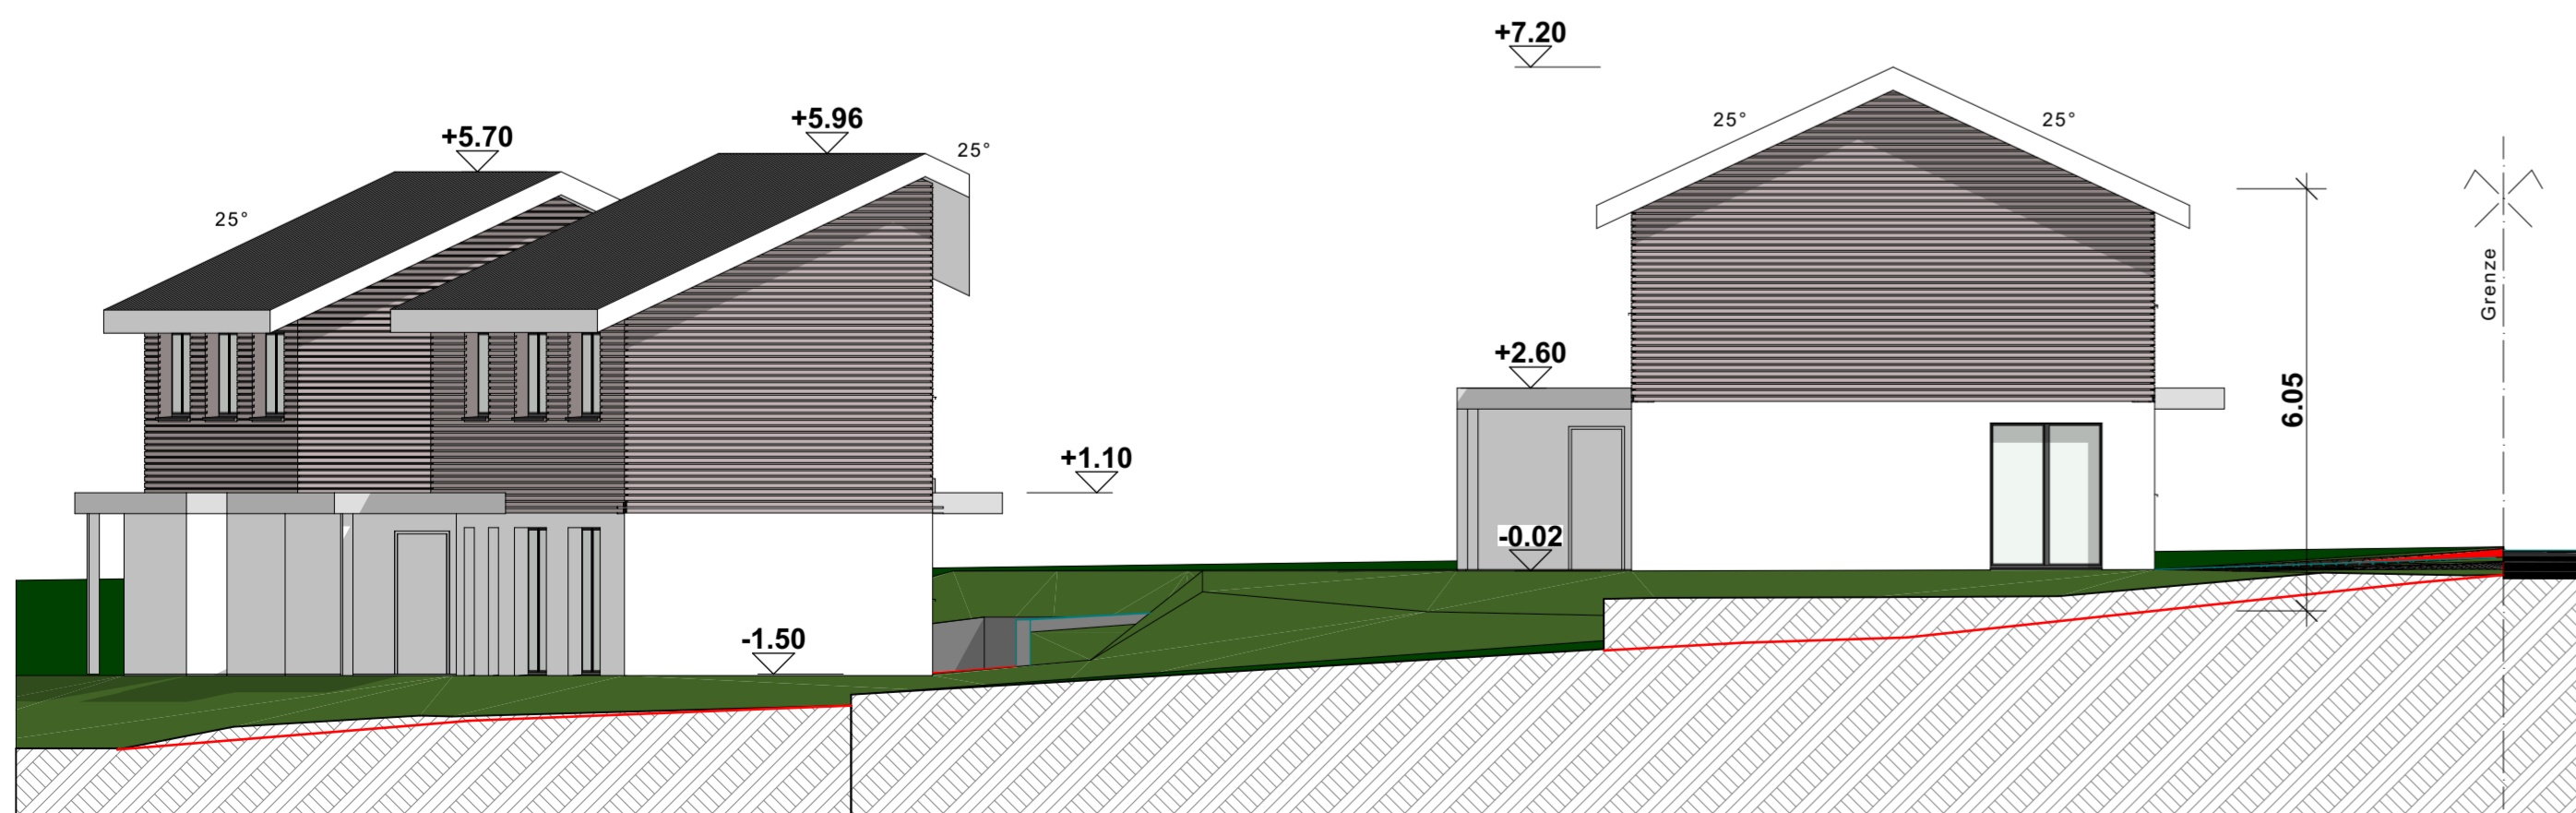

Ostfassade

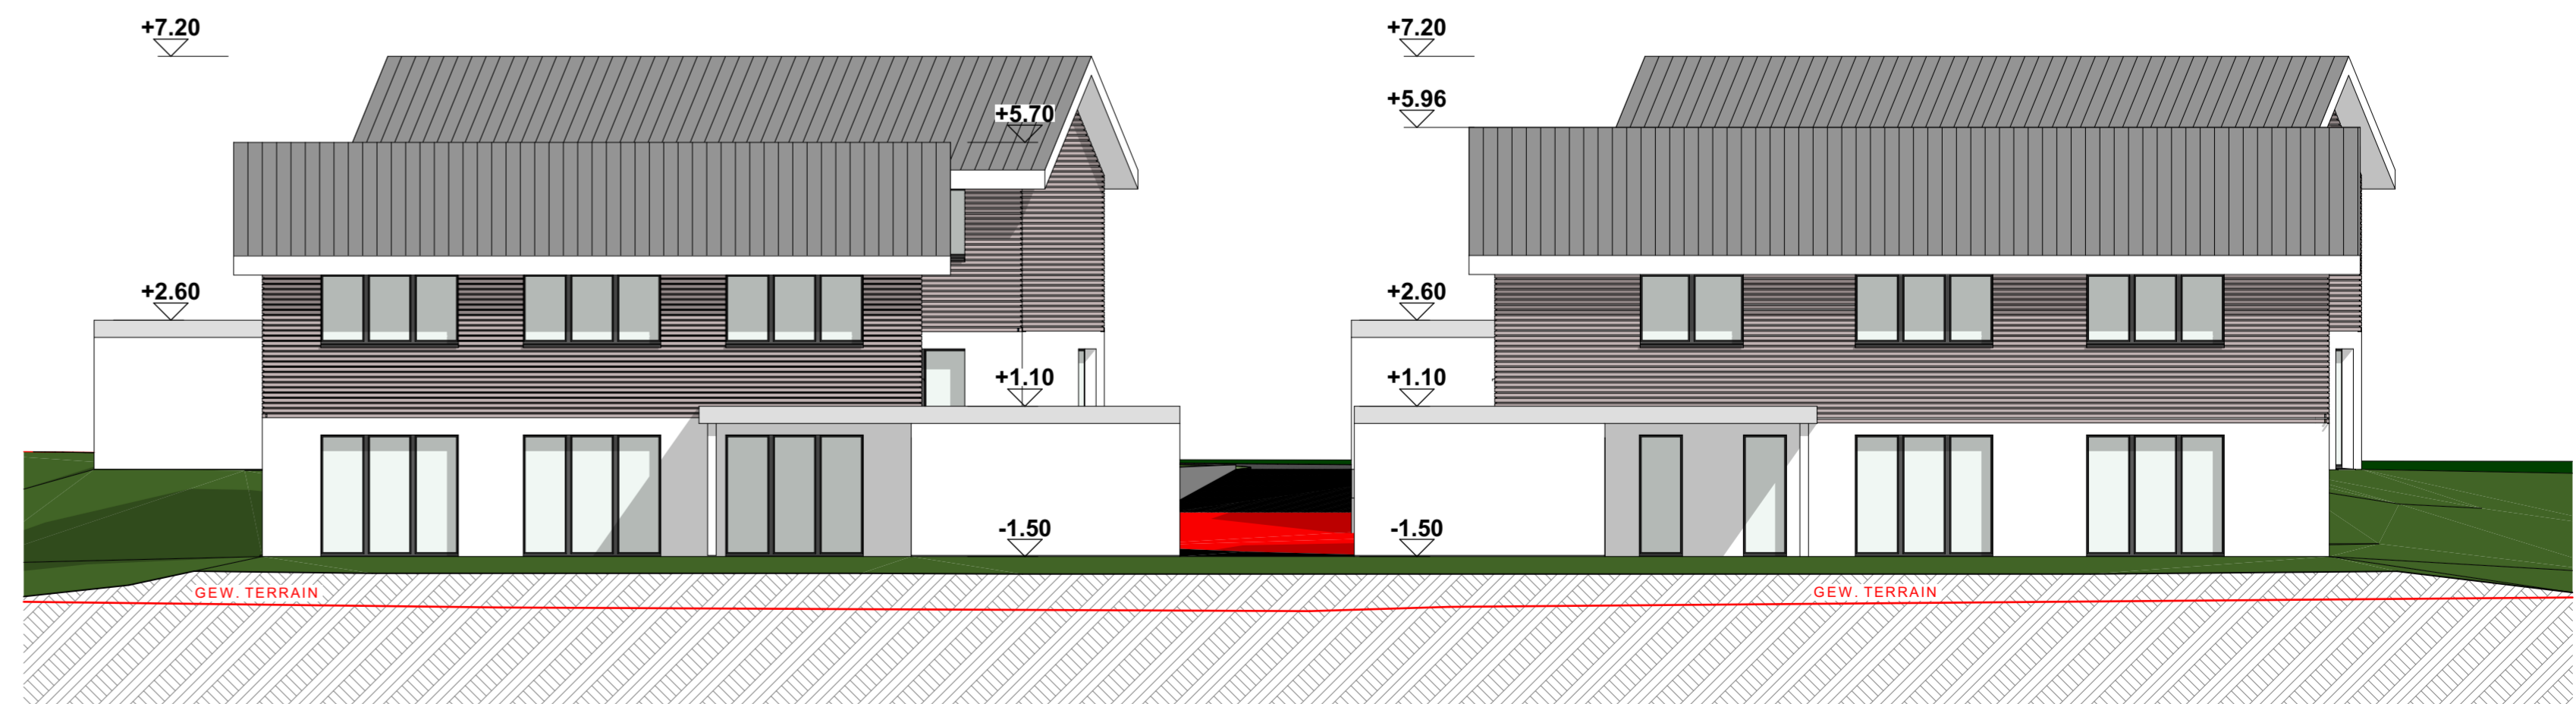

Südfassade